
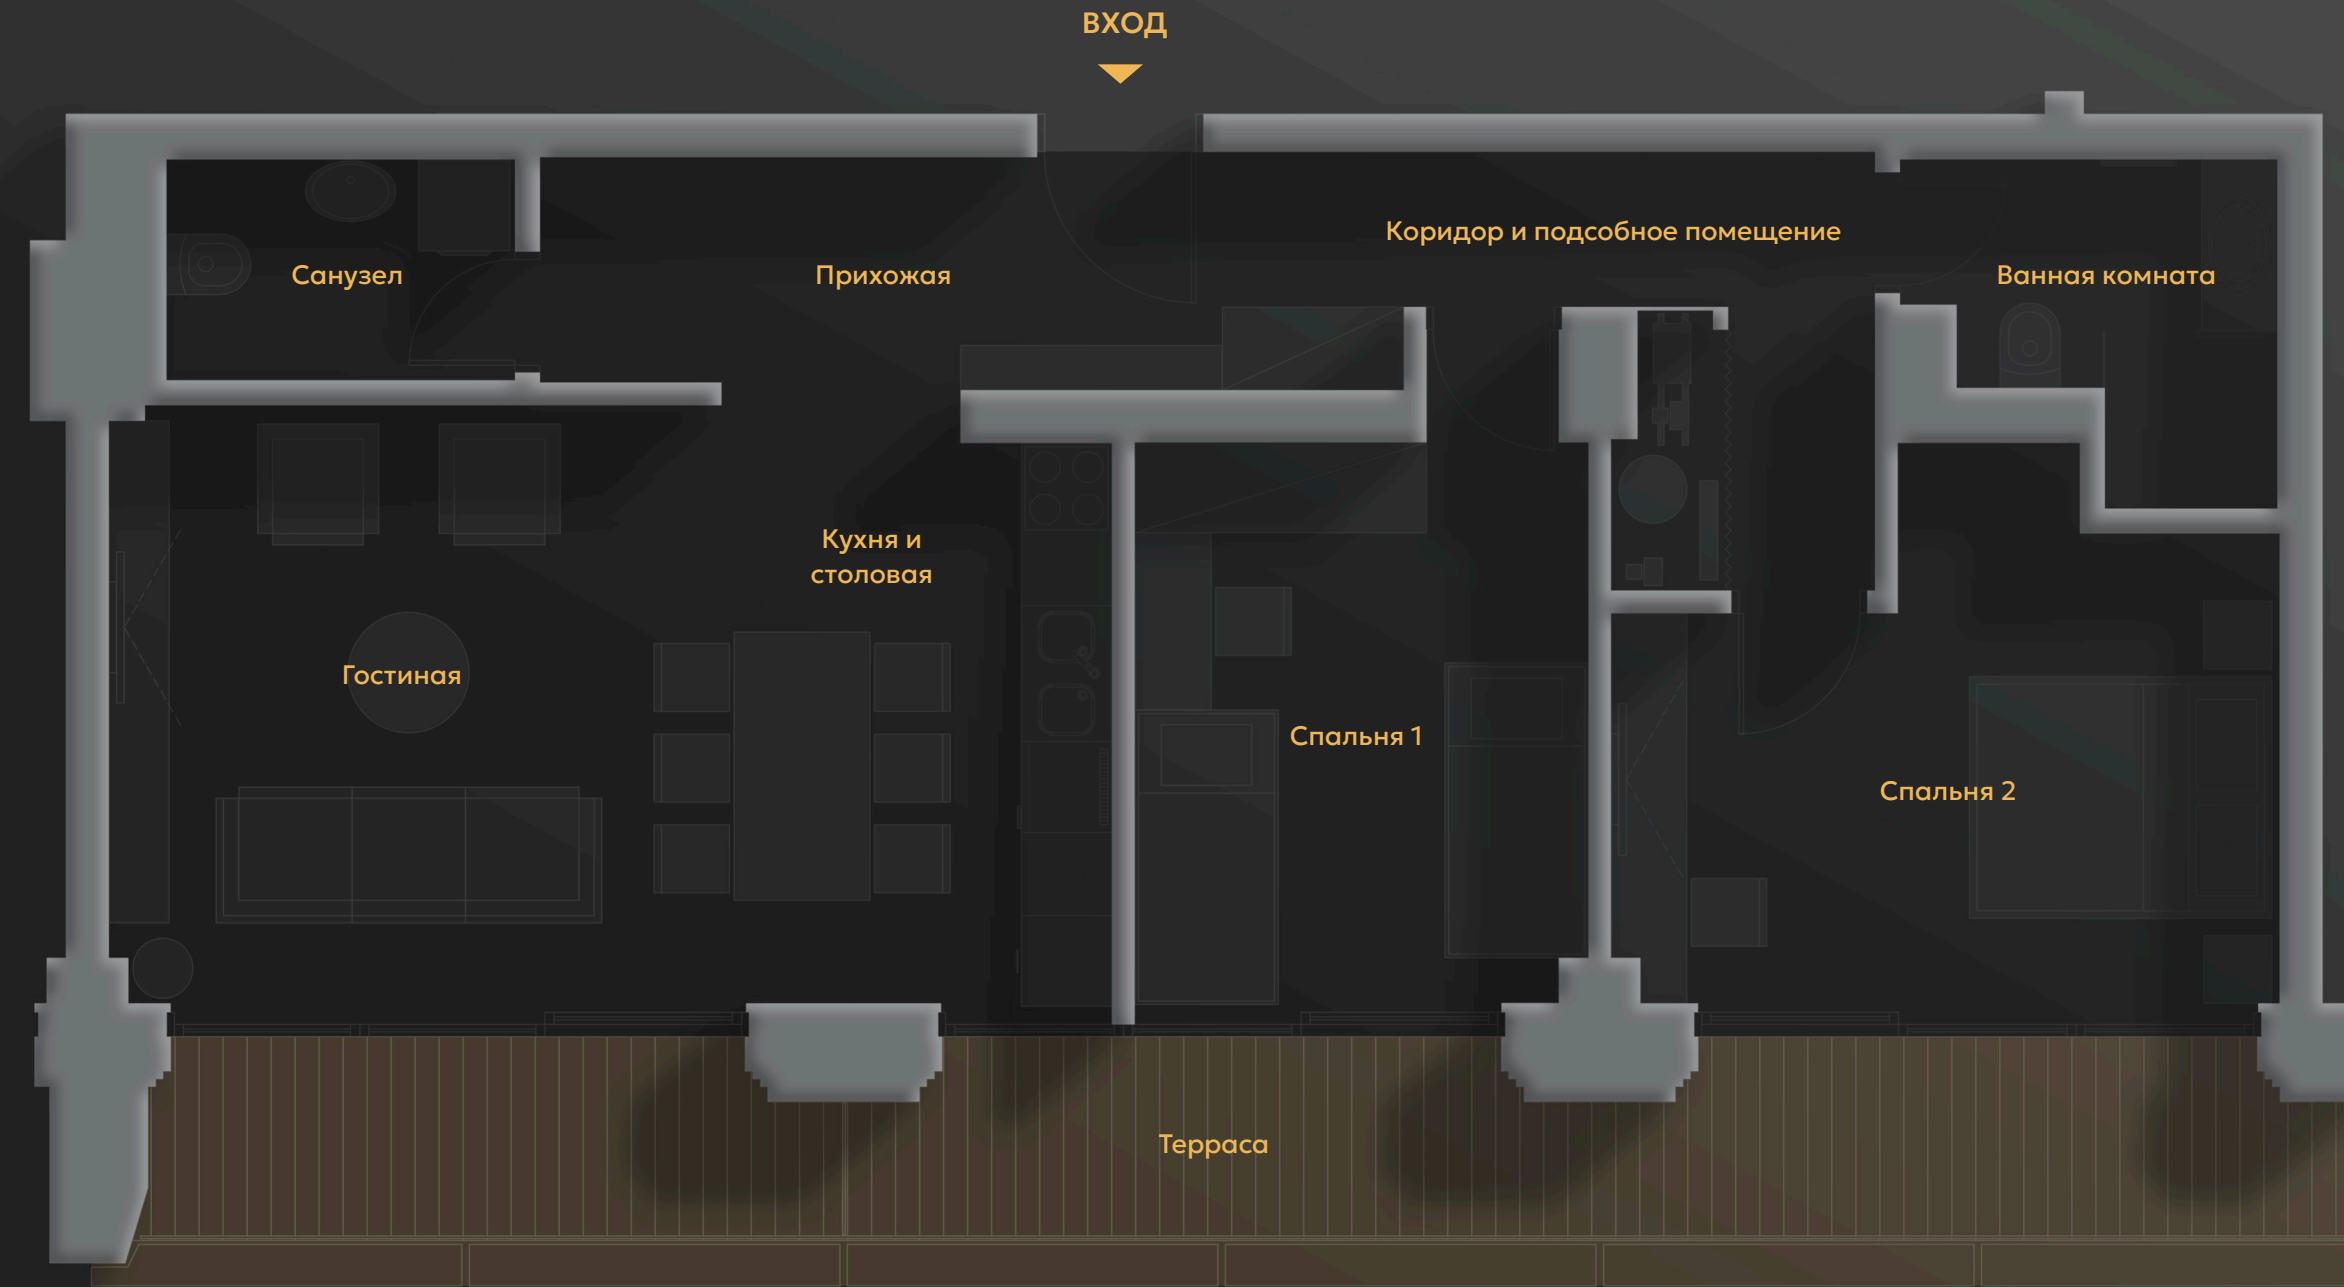


Резиденция С2

Первый этаж | 93.1m²

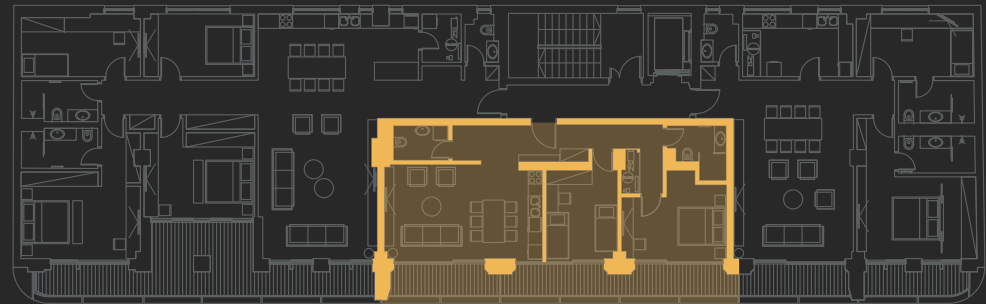

Помещение / Пространство	Площадь (м ²)	Напольные покрытия
Прихожая	9	Паркет
Гостиная	16.2	Паркет
Кухня и столовая	10	Керамическая плитка
Коридор и подсобное помещение	6.2	Паркет
Спальня 1	11.9	Паркет
Спальня 2	13.6	Паркет
Ванная комната	4.5	Керамическая плитка
Санузел	3.4	Керамическая плитка
Терраса	18.4	Керамогранит